

Individuell sone

Studieplasser med tilgang til usb/el pr. arbeidsplass.
Antall: 52 pers.

Drop down

Individuelle drop down plasser i reoler med akustisk demping, uten strøm.
Antall: 4 stk.

Grupperom

Antall: 3 stk.
Antall personer: 18 pers.

Totalt antall plasser hele sonen inkl. grupperom

Åpen sone: 56 pers.
Grupperom: 18 pers.
Samlet: 74 pers.

Aktiv sone

Sitteplasser for mindre grupper eller enkeltplasser
Markert med 2 ulike farger for å vise hvilke plasser som henvender seg til hverandre.
Antall: 49 pers.

Fleksible gruppeplasser / Scene

Fleksible gruppebord som settes i stol/bordlager ved benyttelse av scene
Antall: 24 pers.

Drop down

Individuelle drop down plasser i reoler med akustisk demping, uten strøm.
Antall: 4 stk.

Totalt antall plasser hele sonen

Antall: 77 pers.

Dynamisk sone

Studieplasser med tilgang til usb/el pr. arbeidsplass.
Antall: 34 pers.

Drop down

Individuelle drop down plasser i reoler med akustisk demping, uten strøm.
Antall: 3 stk.

Grupperom

Antall: 2 stk.
Antall personer: 16 pers.

Totalt antall plasser hele sonen inkl. grupperom


Åpen sone: 37 pers.
Grupperom: 16 pers.
Samlet: 53 pers.

Totalt antall plasser alle soner inkl. gr.rom

Individuell: 59 pers.
Aktiv: 77 pers.
Dynamisk: 37 pers.
Totalt: 173 pers.

Grupperom: 5 stk
Antall: 34 pers.

Åpent: 173 pers
Grupperom: 34 pers
Totalt: 207 pers.

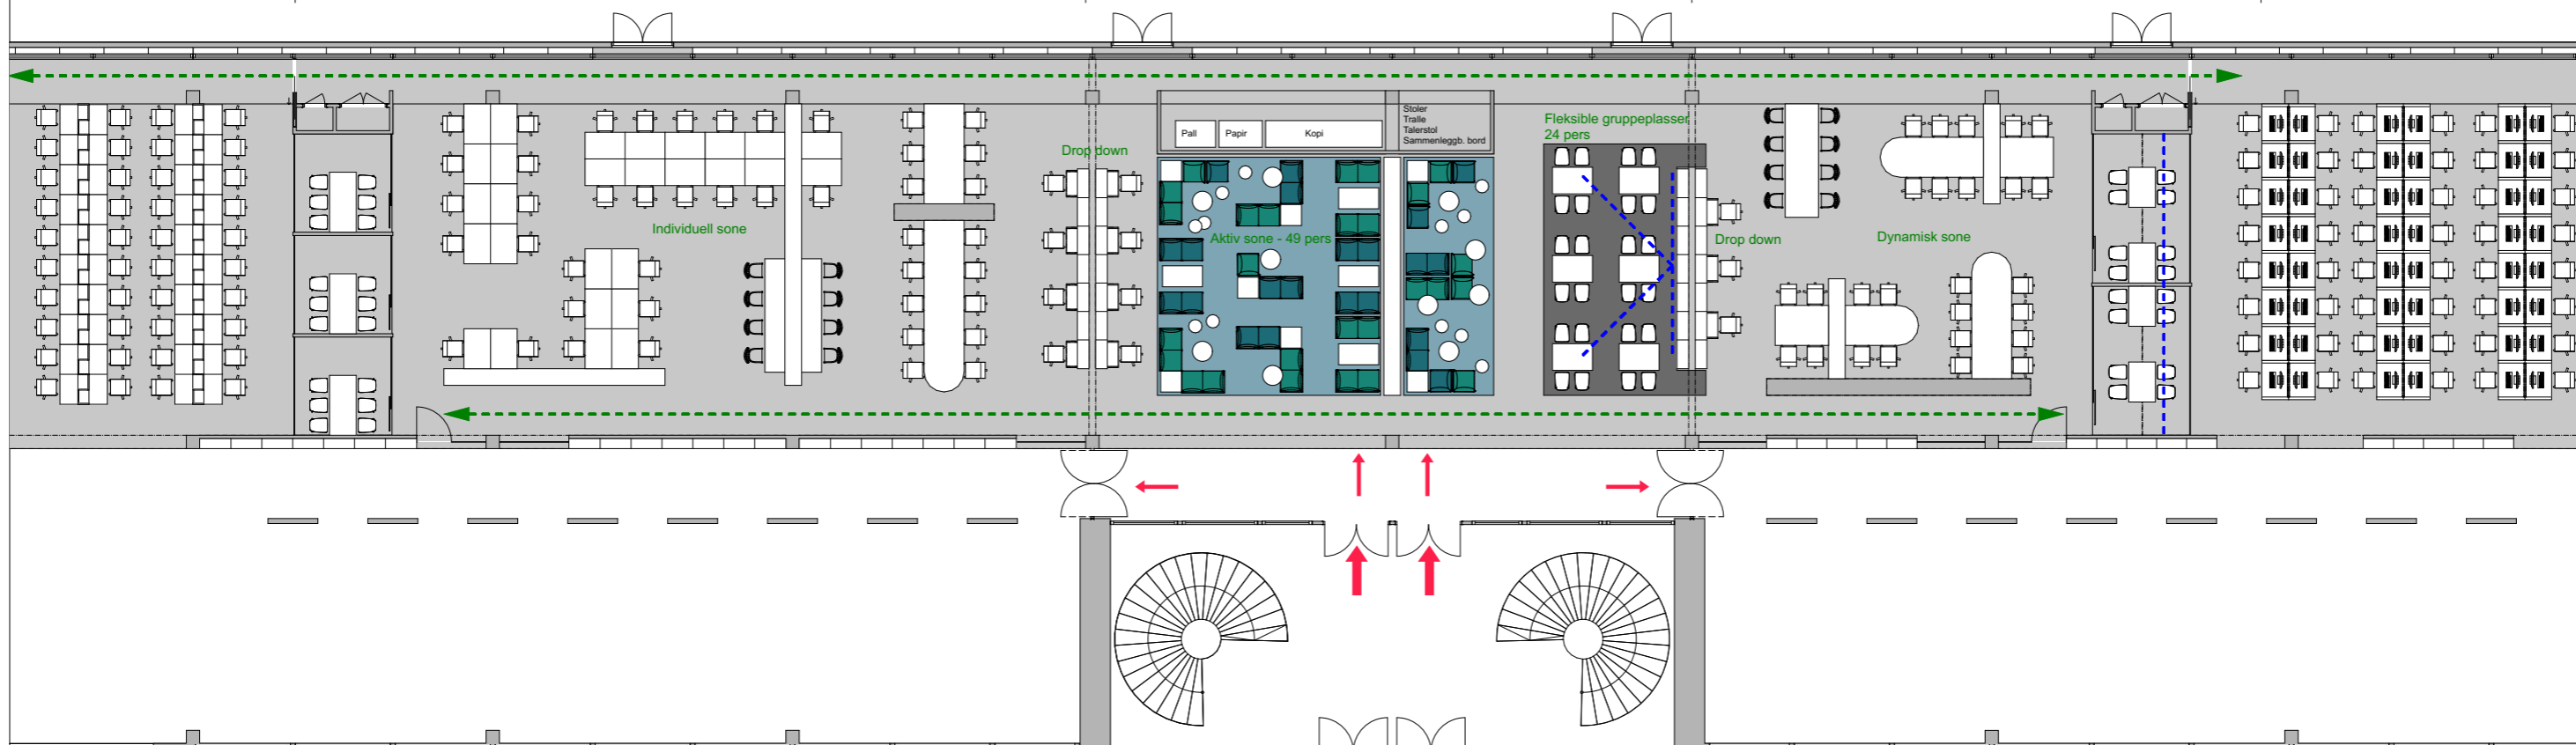

Arbeidsbord / romdeling



Arbeidsbord



Sammenleggbare bord på hjul



Romdeling/oppbevaring/planter



Puffer i aktiv sone



Sofa / stoler aktiv sone

**SCE
NAR
IO**
Interior
Architecture
Design

AS Scenario Interiørarkitekter MNIL
Pilestredet 75c • 0354 Oslo
Tlf.: 22931250
Epost: info@scenario.no
www.scenario.no

NB! ALLE MÅL MÅ KONTROLLERES PÅ STEDET

Tiltakshaver

Tiltakshaver

Arkitekt

####

© Denne tegning omfattes av åndsverksloven. Alle rettigheter tilhører utførende; prosjektering, kopiering eller bruk av disse tegningene er forbudt uten skriftlig samtykke fra AS Scenario.

Rev	Nr	Beskrivelse	Dato	Sign	Kontr
06		Antall plasser, møbler, opptelling	27.04.20	NSO	TM

Tiltak
BL09 Eilert Sundts hus - læringscenter - auditorium
Tegning staus
Detaljprosjekt
Tegning
Møbleringsplan 2. Etasje Alt. 6

Prosjekt nr.	Ark.str	Rev.	Sign.	KS
2019107	A3	06	NSO	TM
Mål	Dato opprettet			
1:200	20.04.2020			
Tegn. nr				
A22-202				
<small>Filnavn: AJ 20 - Eilert Sundts Hus A.pln</small>				